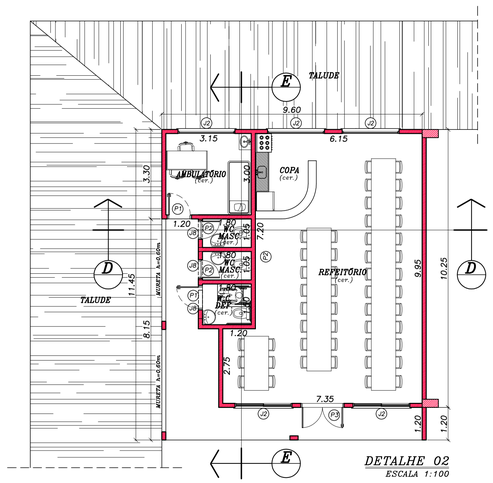

DETALHE 02
ESCALA 1:100

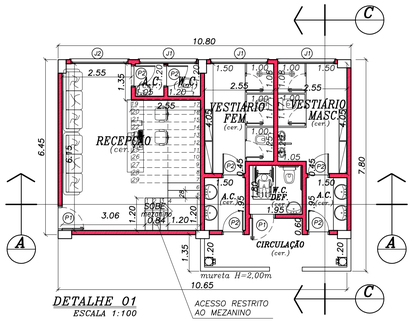

DETALHE 01
ESCALA 1:100

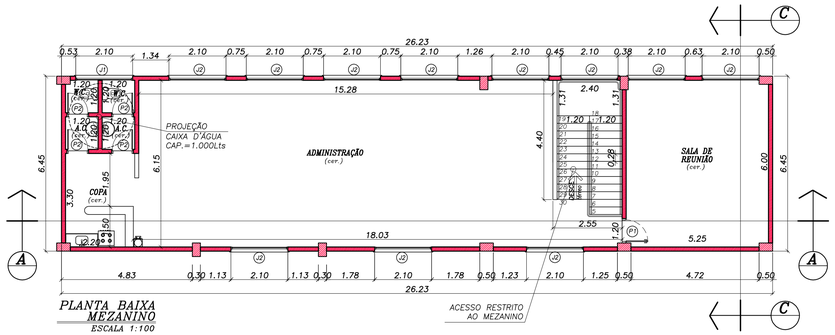

PLANTA BAIXA MEZANINO
ESCALA 1:100

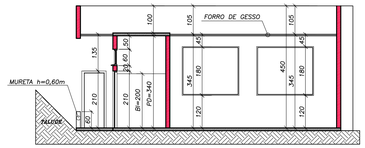

CORTE DD
ESCALA 1:100

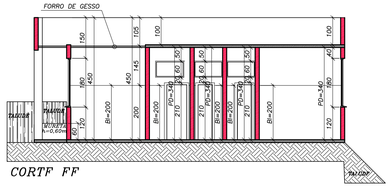

CORTF FF

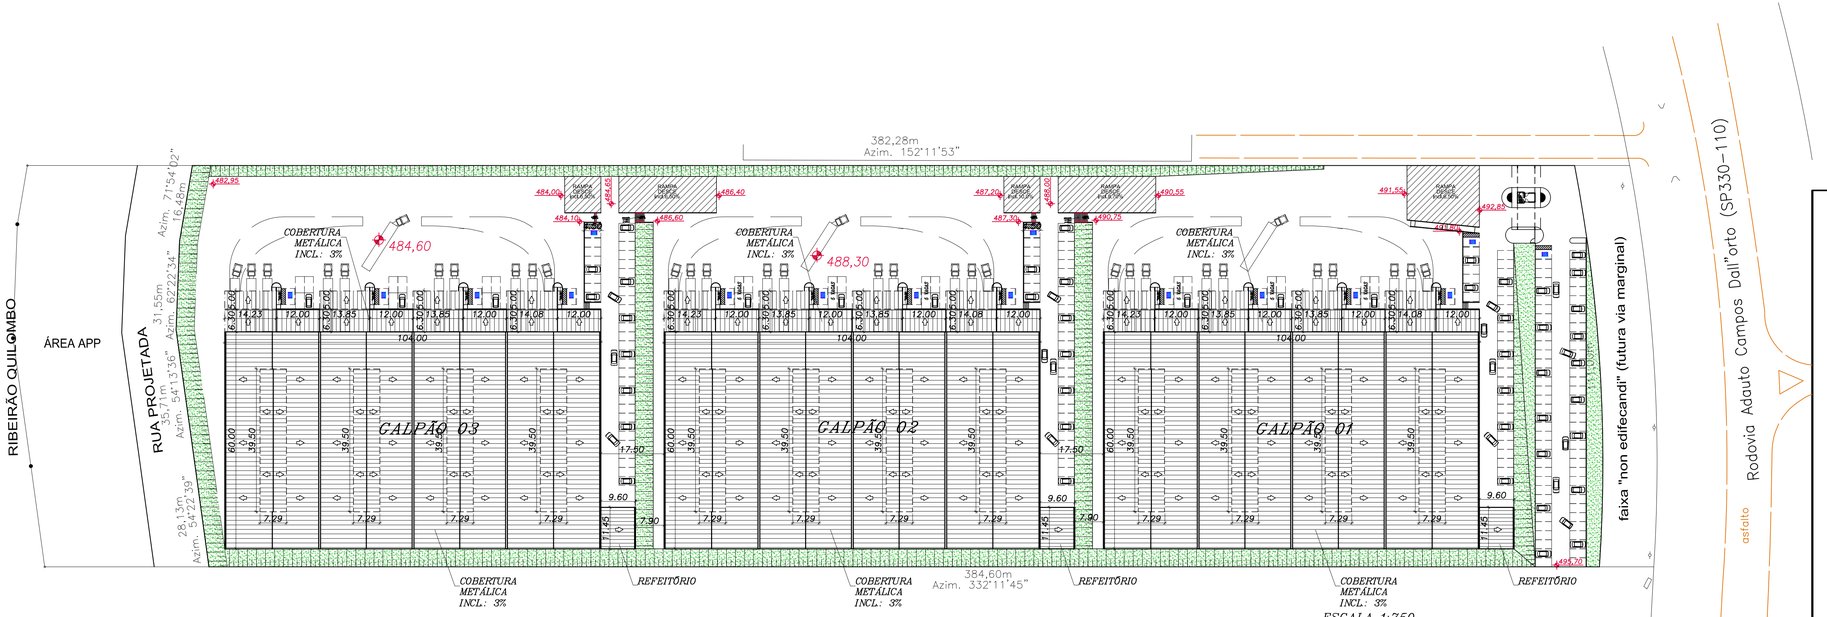

ESCALA 1:750

PLANTA DE COBERTURA